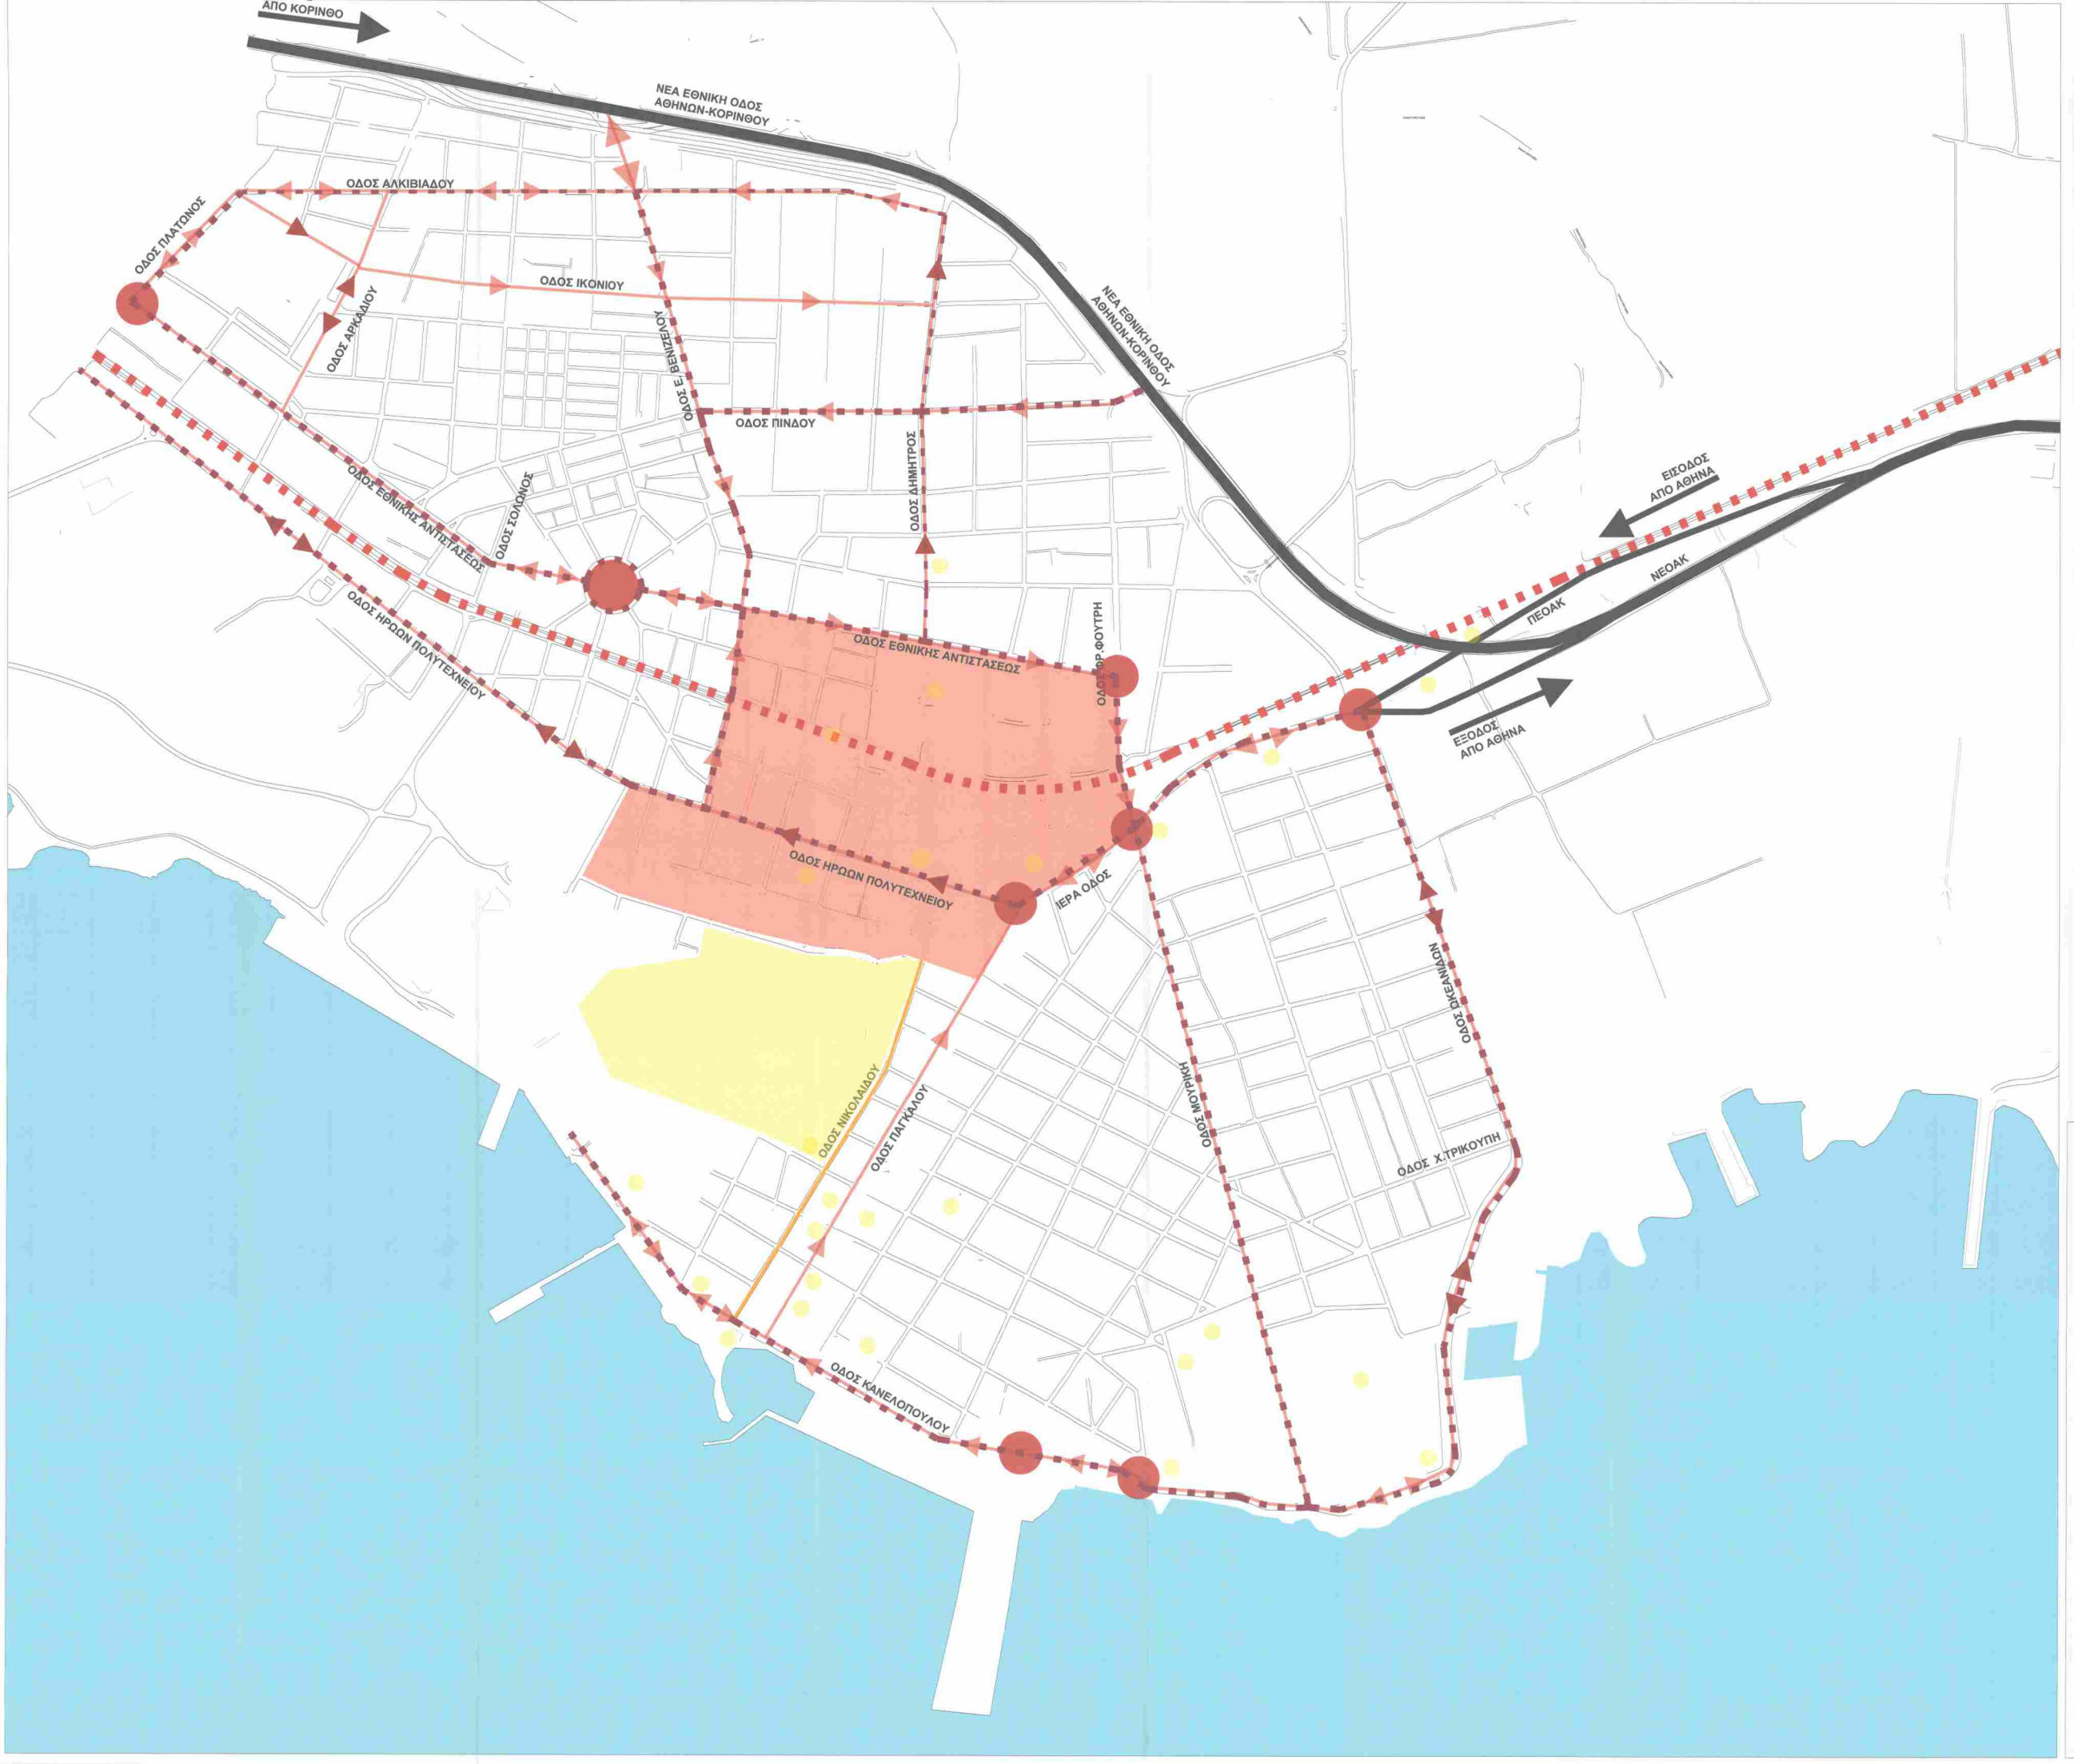

ΘΕΩΡΗΘΗΚΕ
ΕΛΕΥΣΙΝΑ 13/10/2021

GEORGIOS BISMPIROULAS
Digitally signed by GEORGIOS BISMPIROULAS
Date: 2021.10.14 09:04:37 +03'00'

Ο ΑΝ/ΤΗΣ ΠΡΟΪΣΤΑΜΕΝΟΣ ΤΕΧΝΙΚΗΣ ΥΠΗΡΕΣΙΑΣ Δ. ΕΛΕΥΣΙΝΑΣ
ΓΕΩΡΤΙΟΣ ΜΠΙΣΜΠΡΟΥΛΑΣ
Τ.Ε. ΠΟΛΙΤΙΚΟΣ ΜΗΧΑΝΙΚΟΣ

ΥΠΟΜΝΗΜΑ ΣΥΜΒΟΛΩΝ

- ΕΘΝΙΚΗ ΟΔΟΣ
- ΣΙΔΗΡΟΔΡΟΜΙΚΗ ΓΡΑΜΜΗ
- ΚΑΤΕΥΘΥΝΣΗ ΔΡΟΜΟΥ
- ΔΡΟΜΟΣ ΠΡΟΣ ΑΝΑΠΛΑΣΗ
- ΠΕΖΟΔΡΟΜΟΣ
- ΗΠΙΑ ΚΥΚΛΟΦΟΡΙΑ
- ΚΟΜΒΟΣ
- ΠΟΔΗΛΑΤΟΔΡΟΜΟΣ
- ΣΗΜΕΙΑ ΕΝΔΙΑΦΕΡΟΝΤΟΣ

ΥΠΟΥΡΓΕΙΟ ΠΕΡΙΒΑΛΛΟΝΤΟΣ ΚΑΙ ΕΝΕΡΓΕΙΑΣ
ΓΕΝΙΚΗ ΓΡΑΜΜΑΤΕΙΑ ΧΩΡΟΤΑΞΙΑΣ & ΑΣΤΙΚΟΥ ΠΕΡΙΒΑΛΛΟΝΤΟΣ
ΓΕΝΙΚΗ ΔΙΕΥΘΥΝΣΗ ΠΟΛΕΟΔΟΜΙΑΣ
ΔΙΕΥΘΥΝΣΗ ΜΕΛΕΤΩΝ & ΕΡΓΩΝ ΑΣΤΙΚΩΝ ΑΝΑΠΛΑΣΕΩΝ

ΕΡΓΟ / PROJECT :
ΣΧΕΔΙΟ ΟΛΟΚΛΗΡΟΜΕΝΗΣ ΠΡΟΣΒΑΣΙΜΟΤΗΤΑΣ ΚΑΙ ΠΑΡΕΜΒΑΣΕΙΣ ΓΙΑ ΤΗΝ ΕΝΙΣΧΥΣΗ ΤΗΣ ΒΑΔΙΣΙΜΟΤΗΤΑΣ ΚΑΙ ΤΟΥ ΠΟΔΗΛΑΤΟΥ ΣΤΟ ΔΗΜΟ ΕΛΕΥΣΙΝΑΣ ΣΤΟ ΠΛΑΙΣΙΟ ΤΗΣ ΠΟΛΙΤΙΣΤΙΚΗΣ ΠΡΩΤΕΥΟΥΣΑΣ ΕΥΡΩΠΗΣ 2021

ΤΙΤΛΟΣ ΣΧΕΔΙΟΥ / DRAWING TITLE :
Περίοδος Παραβολής

ΑΡΙΘΜΟΣ ΣΧΕΔΙΟΥ/DRAWING NUMBER : Μ.1

ΚΛΙΜΑΚΑ / SCALE : 1:3500

ΜΕΛΕΤΗ / STUDY : ΑΡΧΙΤΕΚΤΟΝΙΚΗ-ΚΥΚΛΟΦΟΡΙΑΚΩΝ ΡΥΘΜΙΣΕΩΝ

ΣΤΑΔΙΟ ΜΕΛΕΤΗΣ / STAGE OF STUDY : ΟΡΙΣΤΙΚΗ ΜΕΛΕΤΗ

ΗΜΕΡΟΜΗΝΙΑ / DATE : ΜΑΡΤΙΟΣ 2021

ΟΜΑΔΑ ΠΑΡΟΧΗΣ ΣΥΜΒΟΥΛΕΥΤΙΚΗΣ ΥΠΟΣΤΗΡΙΞΗΣ:

Θεόδωρος Μαυρογεώργης	Πολιτικός Μηχανικός ΕΜΠ, Συγκοινωνιολόγος MSc (Eng), MSc (Fin)
Θάνος Βλαστός	Καθηγητής ΕΜΠ, Πολεοδόμος - Συγκοινωνιολόγος
Άννα Μαυρογιώργη	Πολιτικός Μηχανικός City Uni. of London, Συγκοινωνιολόγος MSc (Eng)
Νικόλαι Ευαγγελία Αλεξοπούλου	Αρχιτέκτων Μηχανικός Π.Κ.
Μπαζέρ Σαμίχ	Αγρονόμος Τοπογράφος Μηχανικός ΕΜΠ, Συγκοινωνιολόγος MSc (Eng)
Όλγα Ρετζεπούλου	Πολιτικός Μηχανικός ΕΜΠ, Συγκοινωνιολόγος

ΓΙΑ ΤΗ ΔΜΕΑΑ :
Ο ΑΝ.ΤΜΗΜΑΤΑΡΧΗΣ Α' ΤΜΗΜΑΤΟΣ
ΚΩΝΣΤΑΝΤΙΝΟΣ ΡΑΛΛΗΣ
ΑΡΧΙΤΕΚΤΩΝ ΜΗΧΑΝΙΚΟΣ

Η ΑΝ.ΤΜΗΜΑΤΑΡΧΗΣ Γ' ΤΜΗΜΑΤΟΣ
ΟΛΥΜΠΙΑ ΑΛΙΟΠΟΥΛΟΥ
ΠΟΛΙΤΙΚΟΣ ΜΗΧΑΝΙΚΟΣ, MSc

ΘΕΩΡΗΘΗΚΕ :
Ο ΑΝΑΠΛΗΡΩΤΗΣ ΠΡΟΪΣΤΑΜΕΝΟΣ ΔΜΕΑΑ
ΓΕΩΡΓΙΟΣ ΜΑΝΟΥΡΗΣ
Δρ. ΜΗΧΑΝΙΚΟΣ